

**S.I.E.P.I.A.
ST JUST DE CLAIX / ST ROMANS**


**SCHEMA DIRECTEUR ET ZONAGE
D'ASSAINISSEMENT**

PLAN DES RESEAUX EXISTANTS



Dossier : 312-31	MODIFICATIONS		
Index	Date	Objet	
Plan n° : 31 276	A		
Date : 13/09/2017	B		
Echelle : 1/10000	C		
Dessiné par : NB	D		

Nota :
Bureau d'études Techniques - Cent'Alp - Parc du Pommarin
137 rue Mayoussard - 38430 MOIRANS
Tél 04.76.35.39.58 - Fax : 04.76.35.67.14
Email : alpetudes@alpetudes.fr

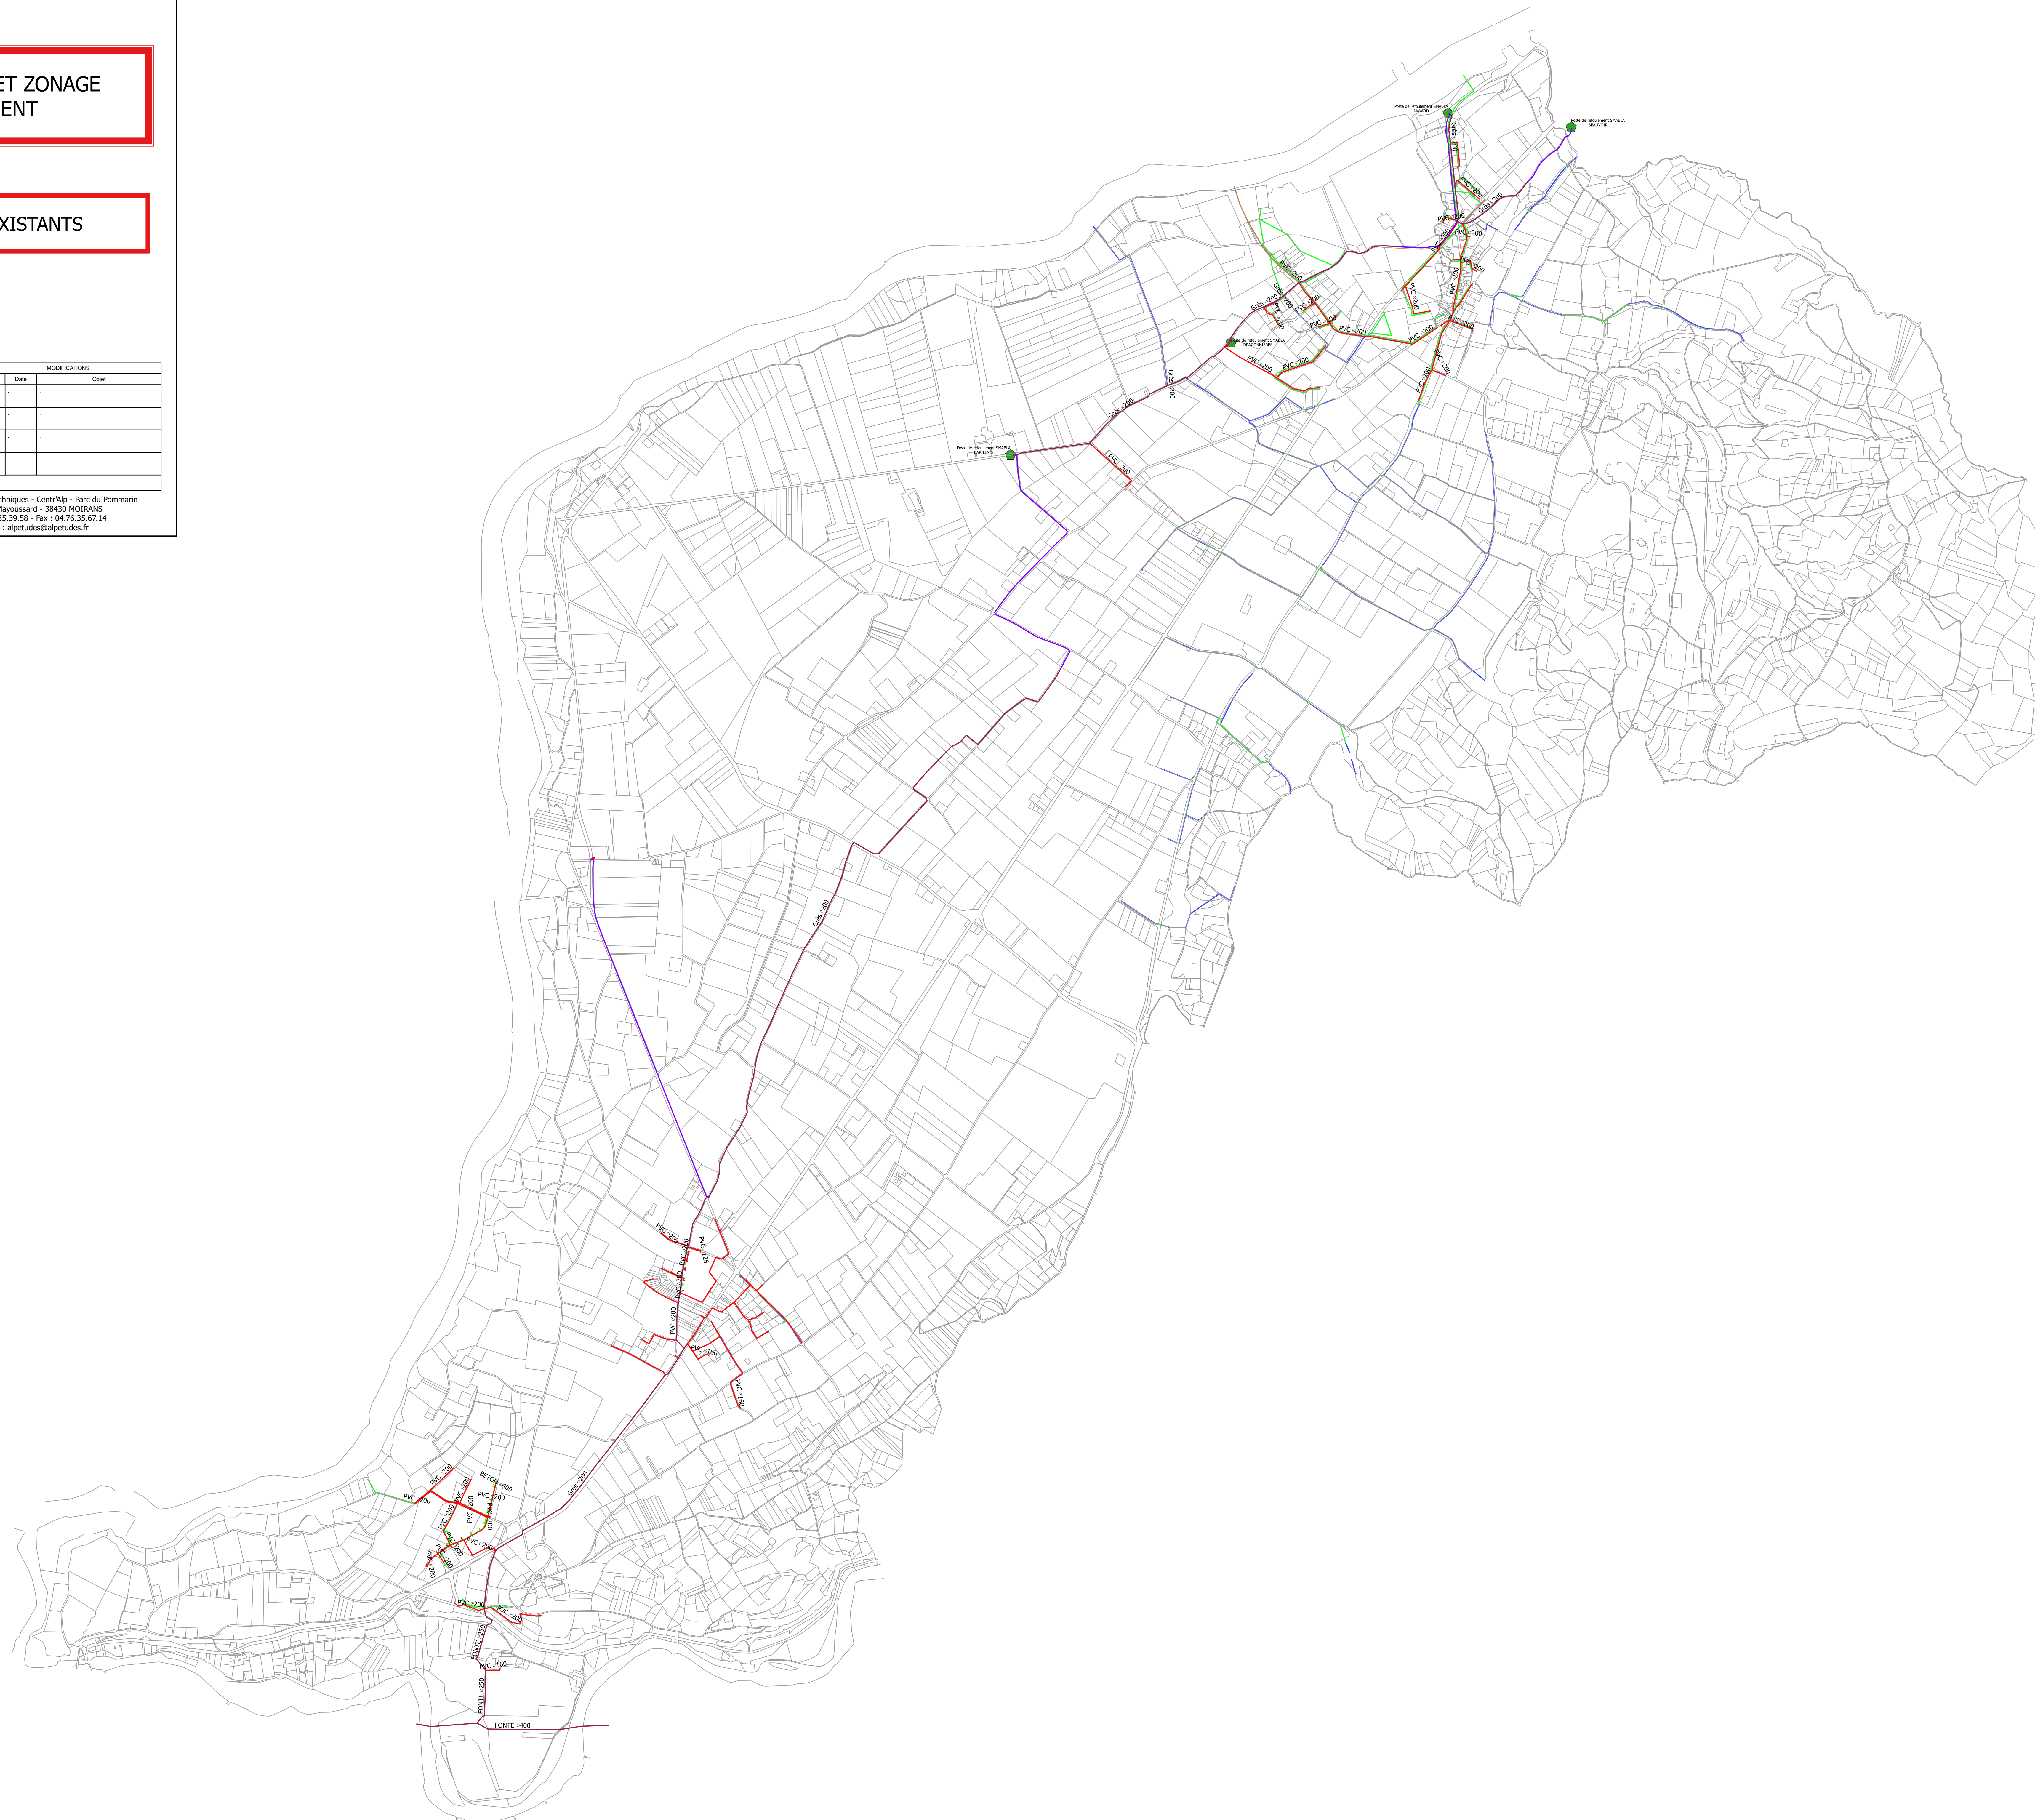

Légende

- Eaux Usées
- Unitaire
- SMABLA Gravitaire
- SMABLA Refoulement
- Cadastre
- Eaux Pluviales
- Fossé
- Poste refoulement SMABLA

